Prospetto Frontale

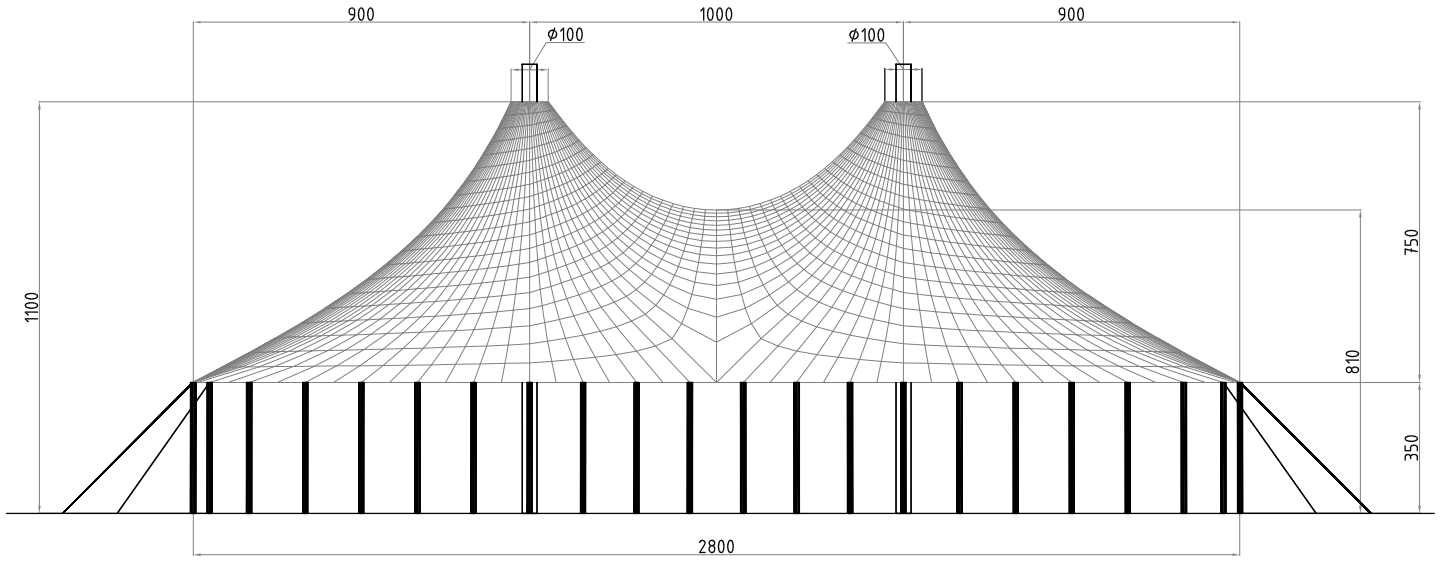

Prospetto Laterale

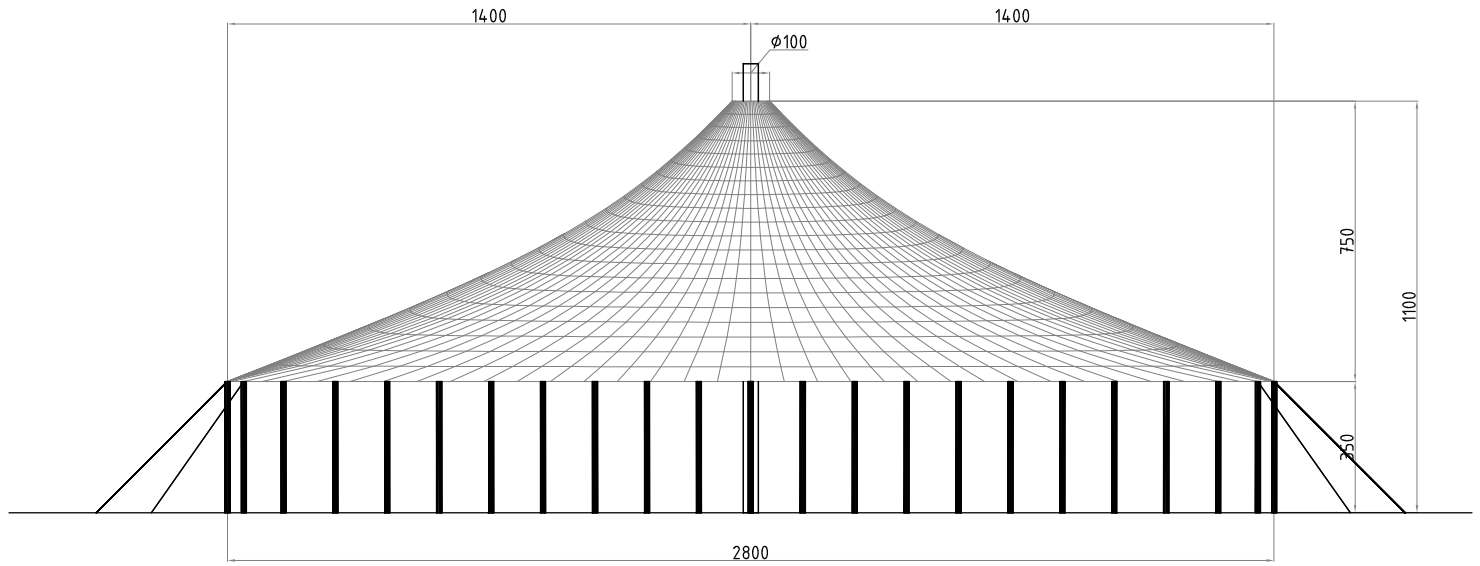

Pianta

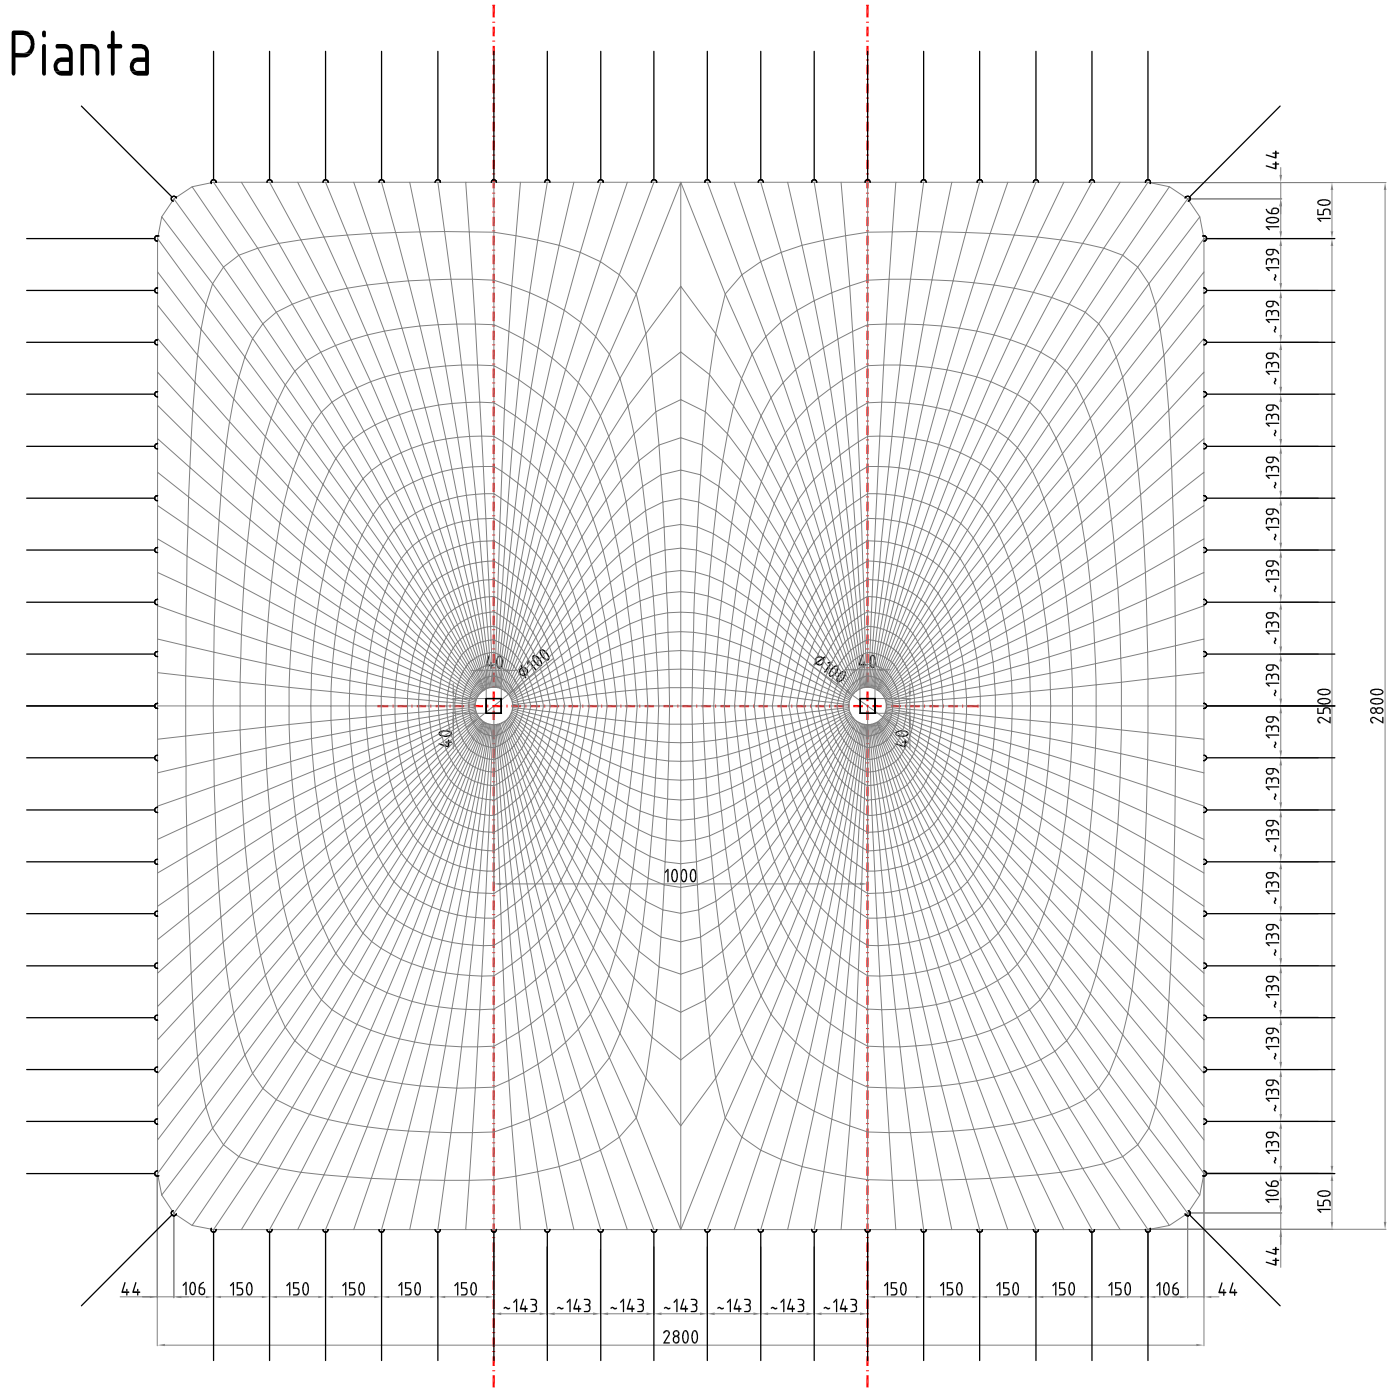

Assonometria

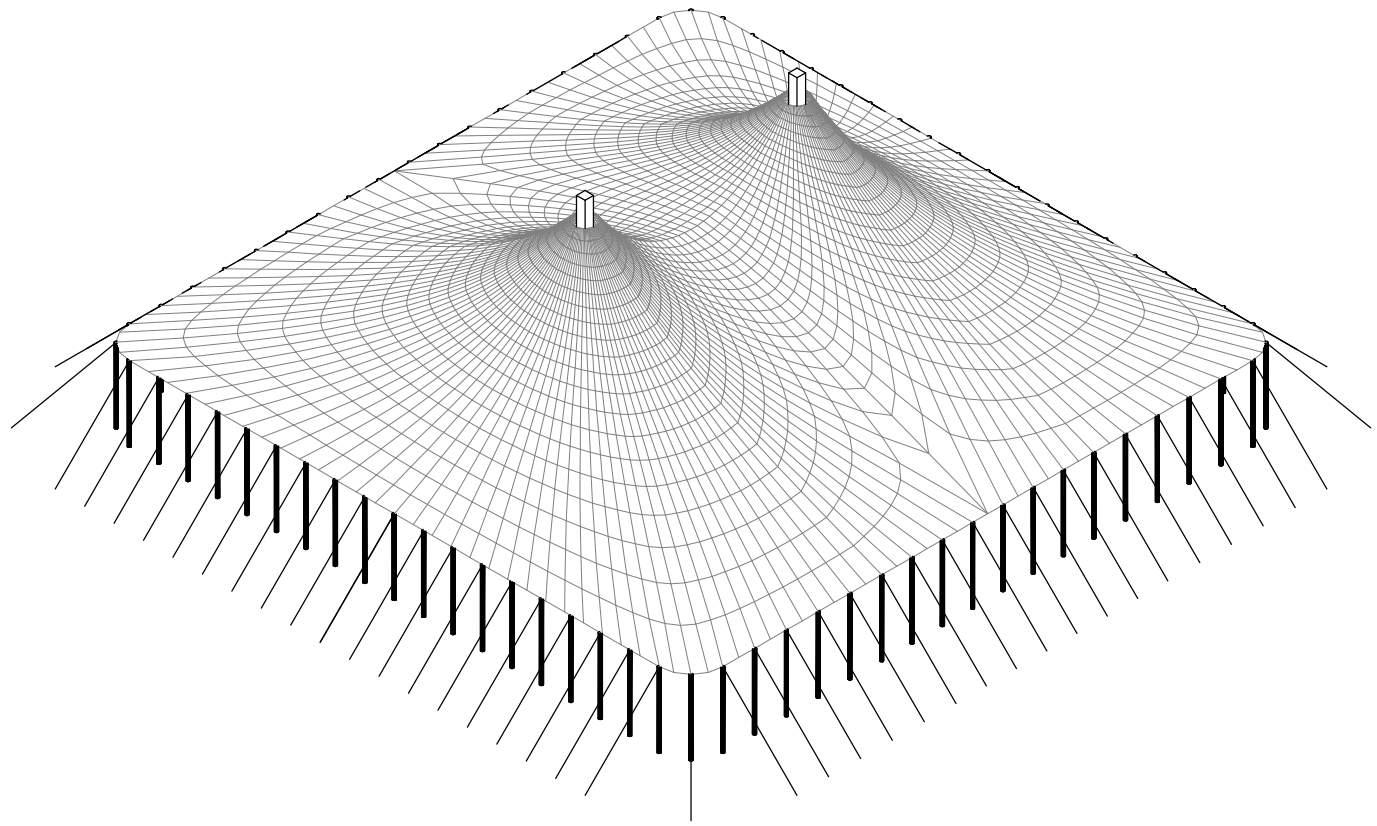

2 punte 28x28
Bassano del Grappa
30/04/08
TC-08-008-132